




3 WOMEN'S RESTROOM 112  
SCALE:  $\frac{1}{2}" = 1'-0"$

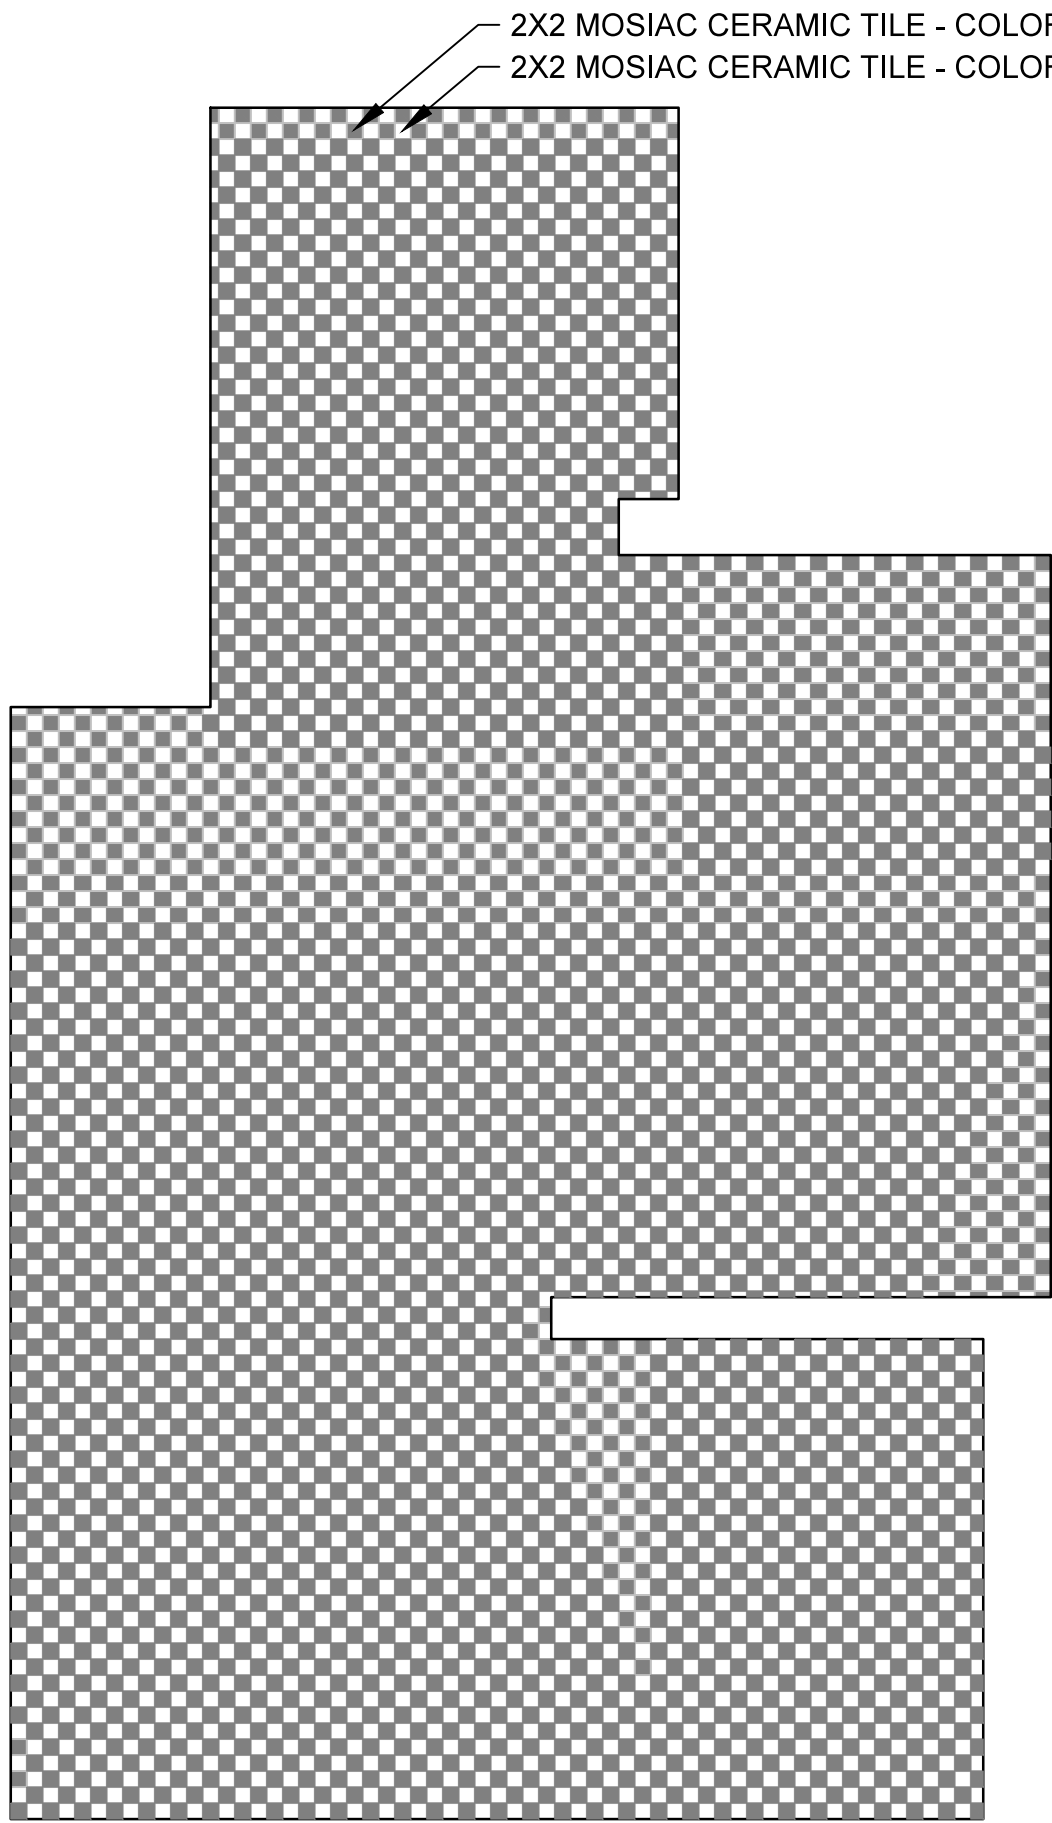


3 MEN'S RESTROOM 110  
SCALE:  $\frac{1}{2}" = 1'-0"$

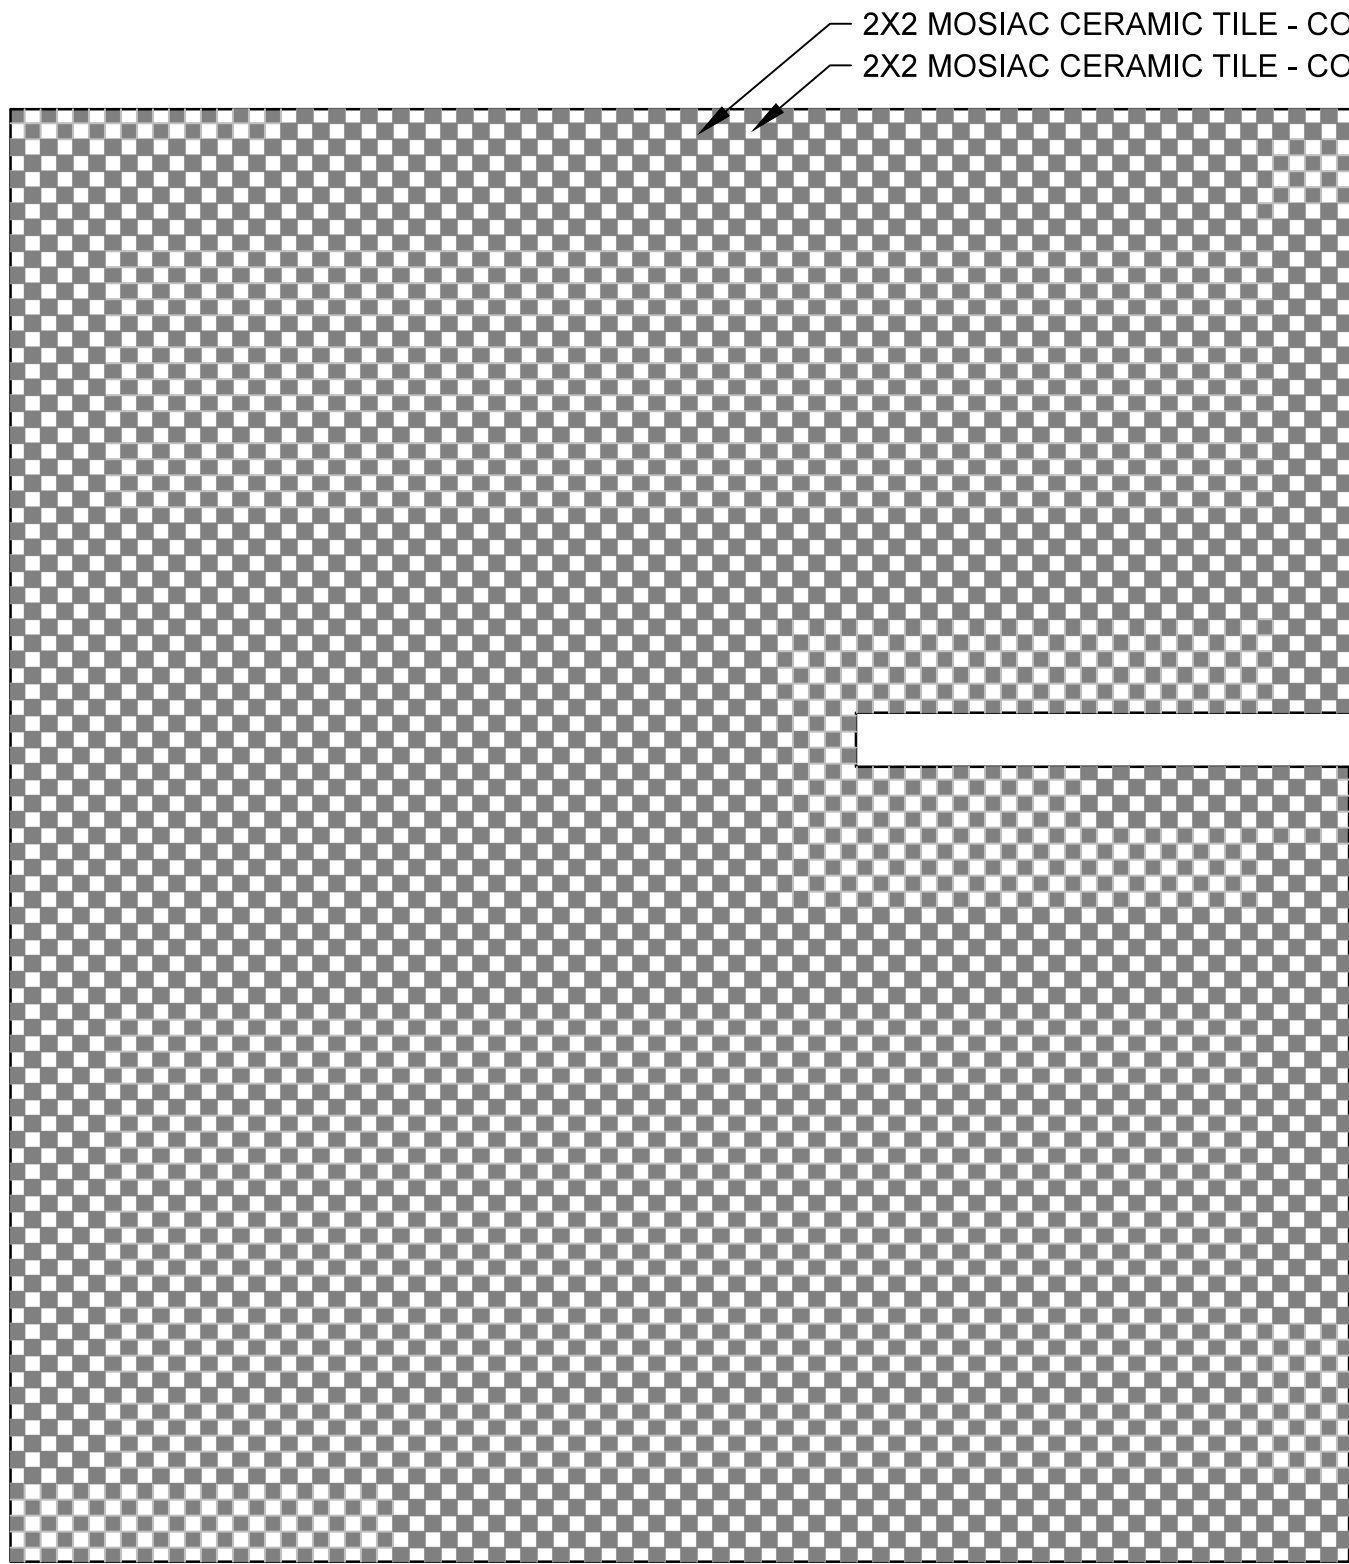

3 WOMEN'S RESTROOM 312  
SCALE:  $\frac{1}{2}" = 1'-0"$

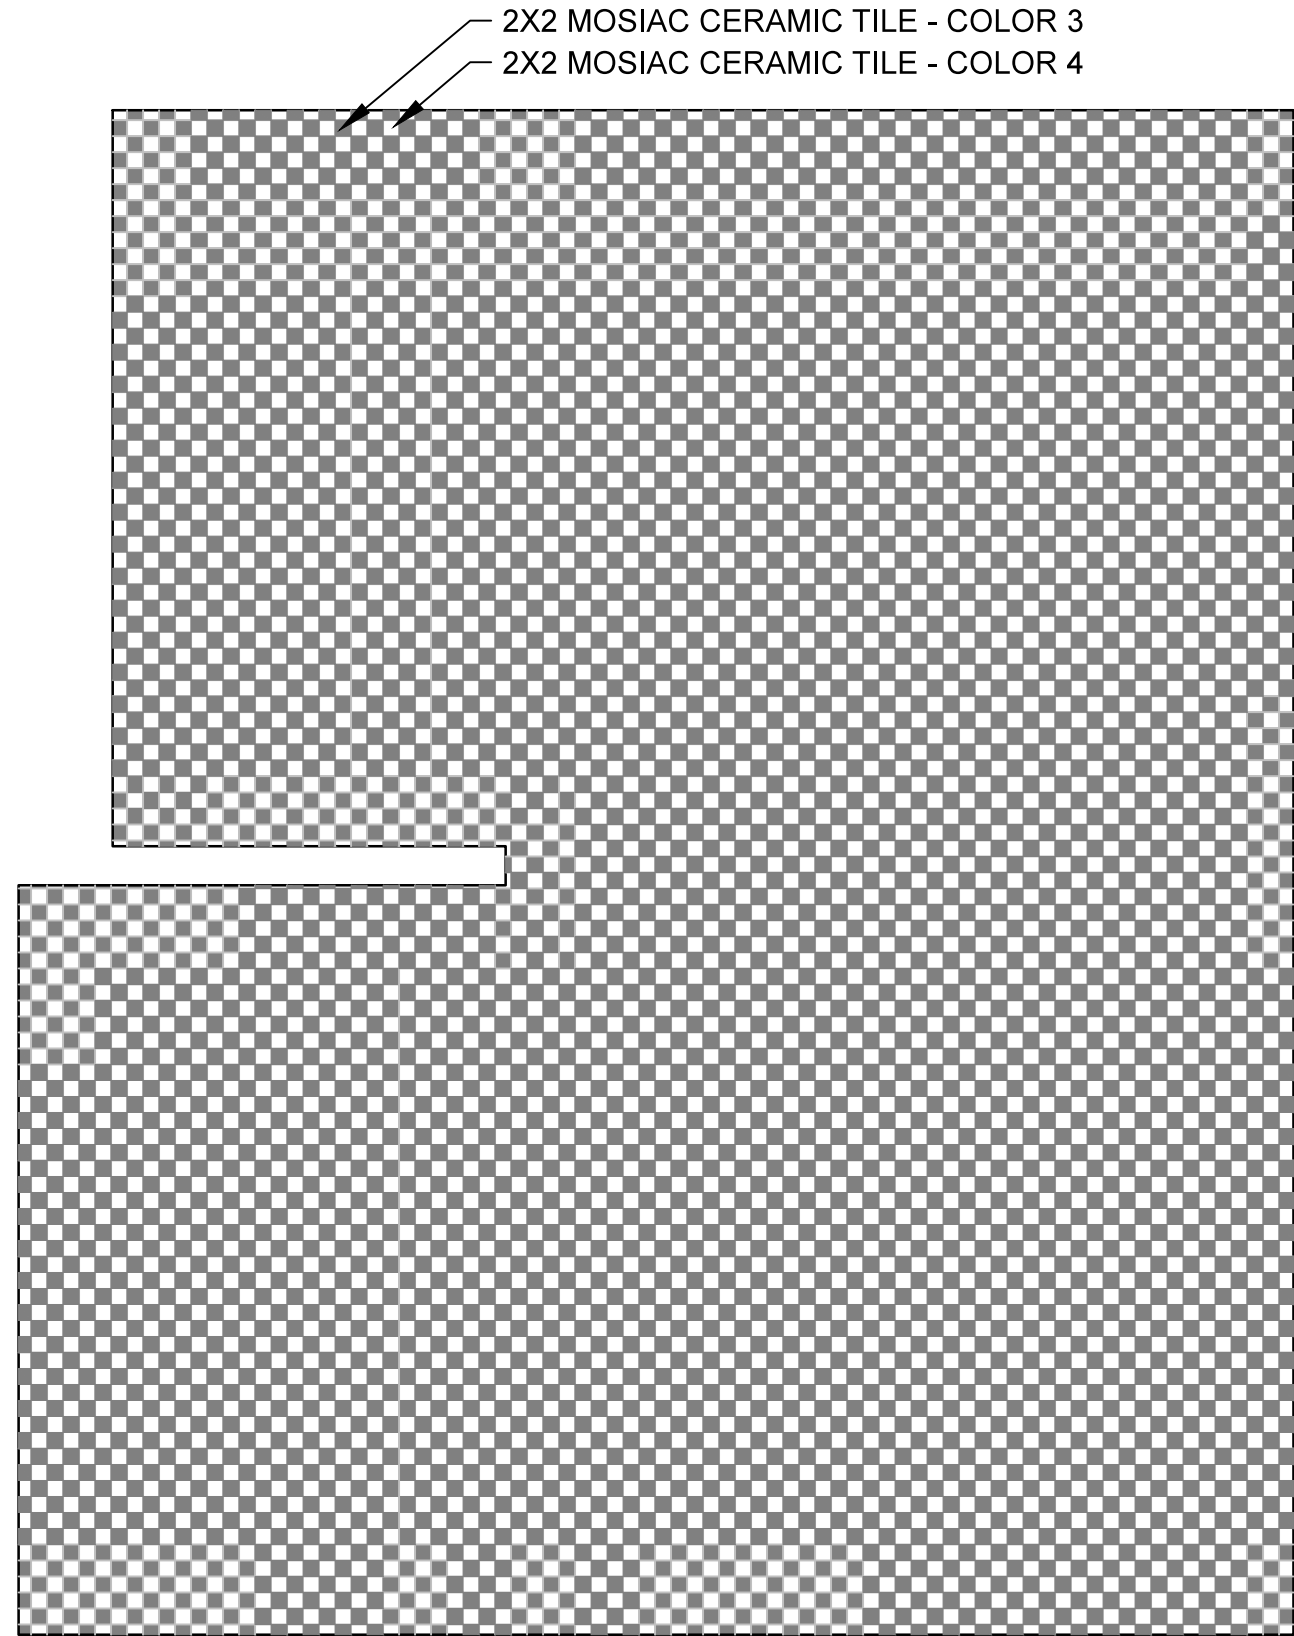

2 MEN'S RESTROOM 308  
SCALE:  $\frac{1}{2}" = 1'-0"$

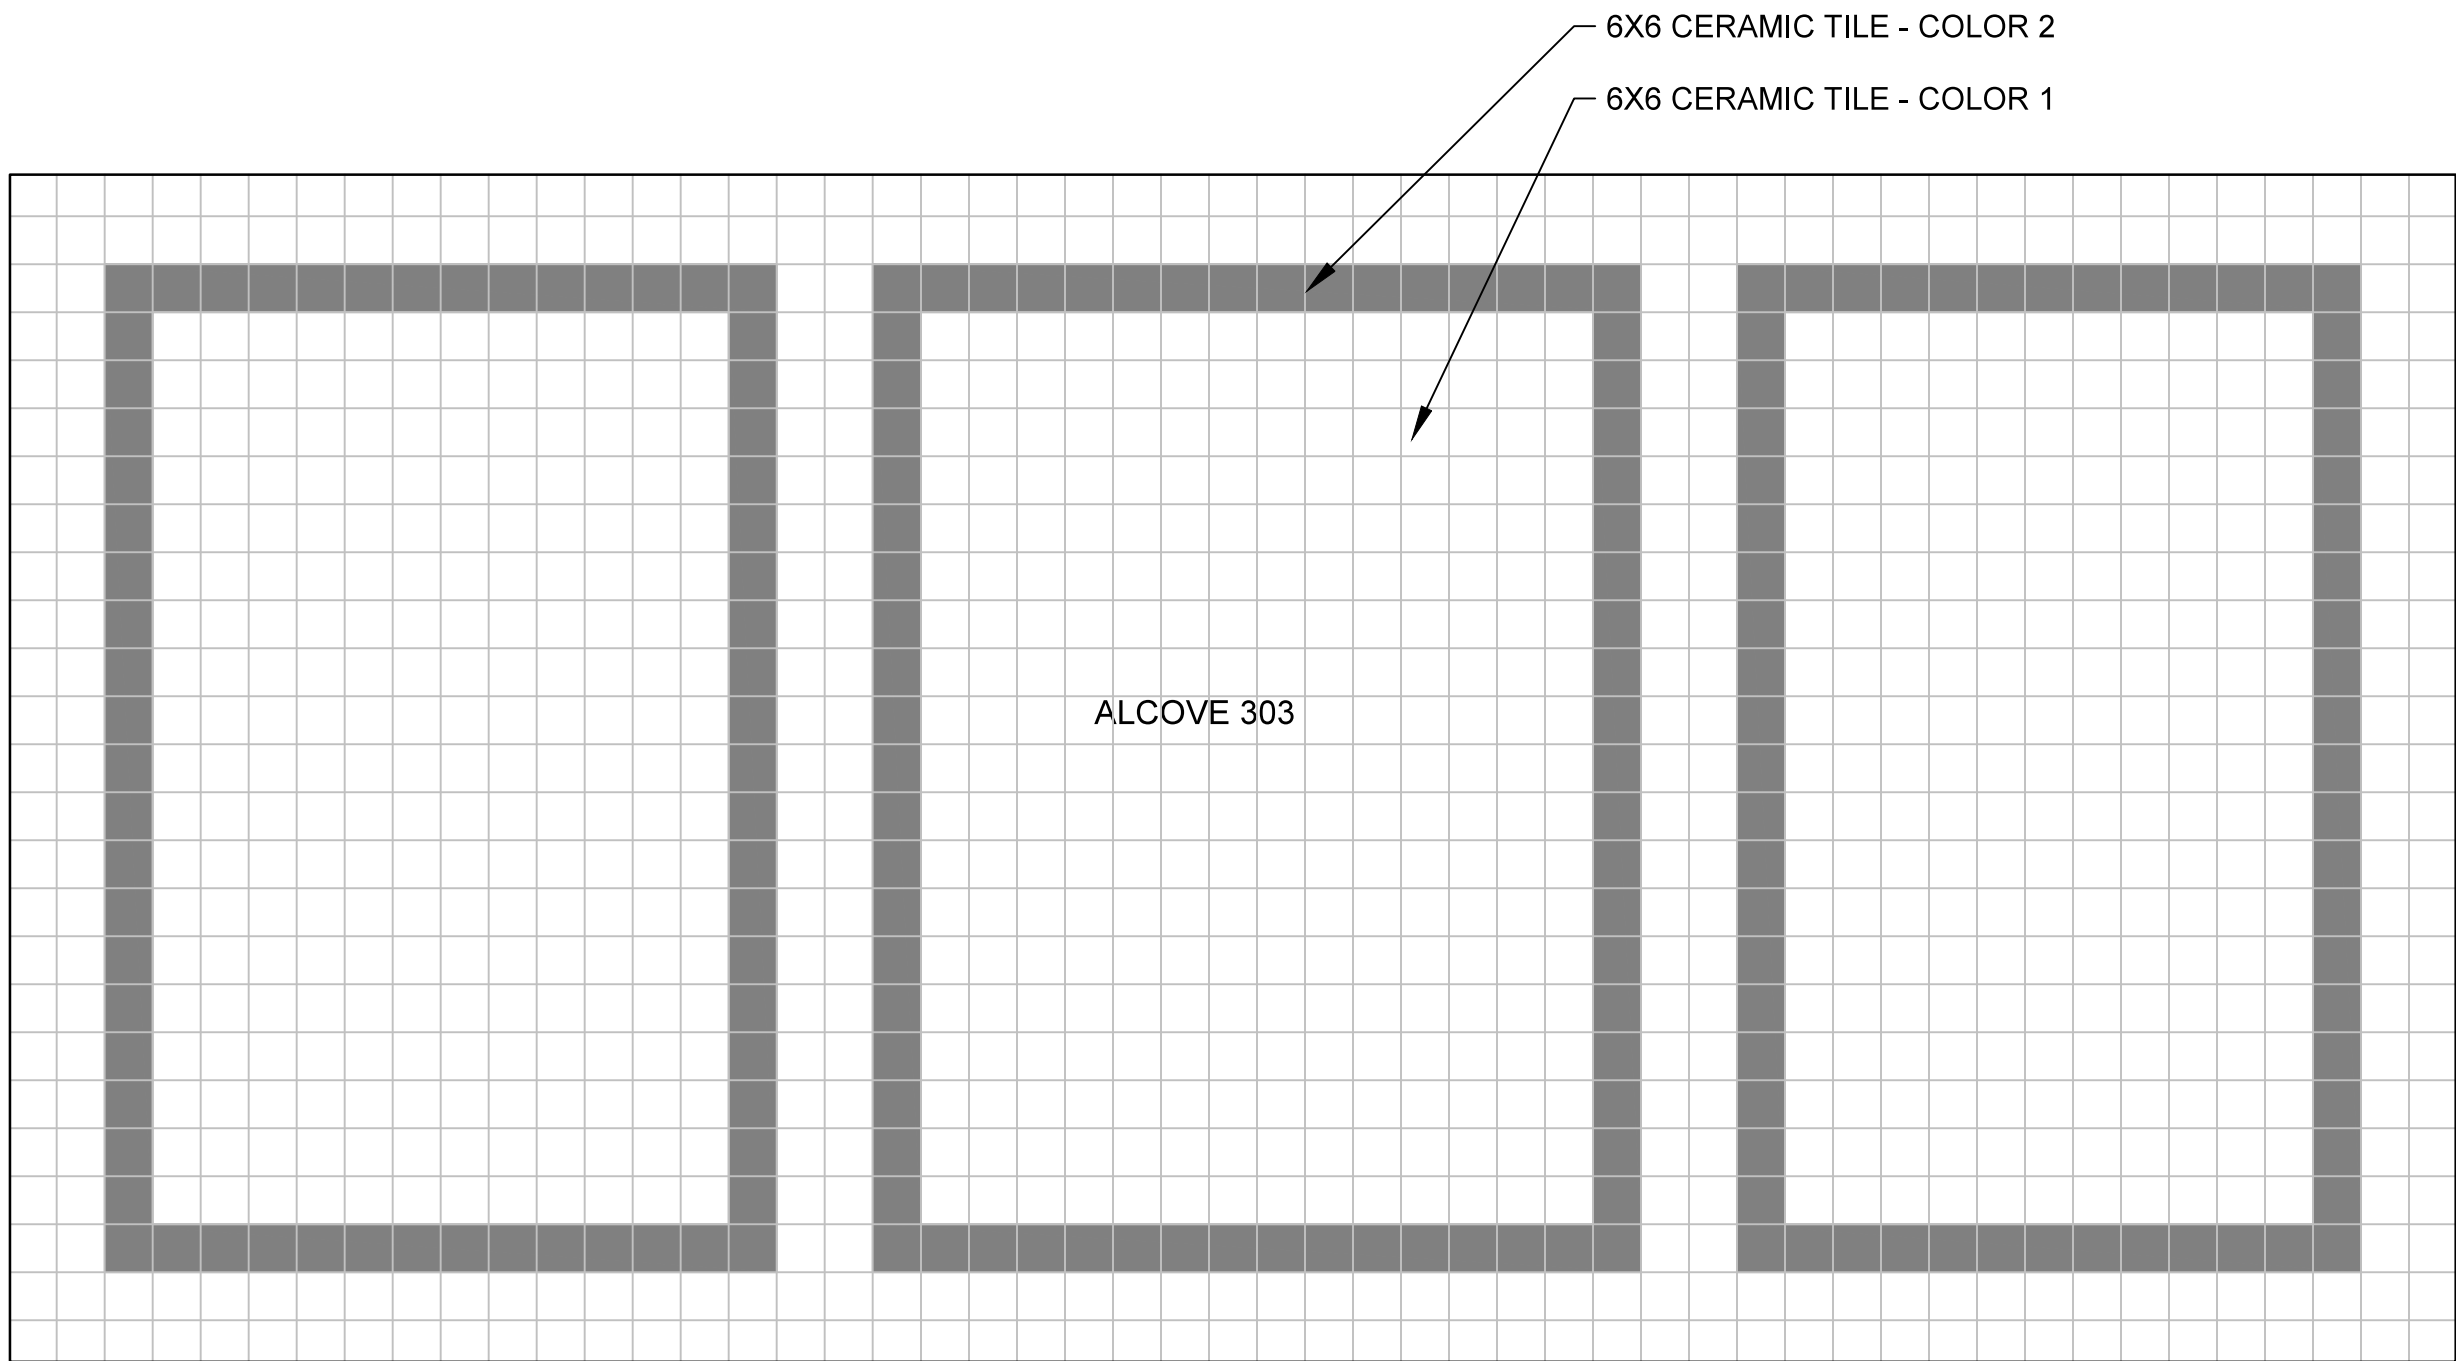

1 ALCOVE 303  
SCALE:  $\frac{1}{2}" = 1'-0"$

- NOTES:
1. SEE ALSO STAIR DETAIL SHEETS A6.0, A6.1 & A6.2
  2. SEE ALSO SPEC. SECTION 9310.2.01.3
  - 2.1. (CT-2) COLOR 1 = ACCENT BROWN VL78
  - 2.2. (CT-2) COLOR 2 = AMPLIFY BLACK VL70
  - 2.3. (CT-1) COLOR 3 = SPA D148
  - 2.4. (CT-1) COLOR 4 = MARBLE D325
  3. GROUT COLOR TO MATCH TILE.
  4. CENTER TILE LAYOUT TO PROVIDE NOT LESS THAN  $\frac{1}{2}$  TILE AT THE WALL, EACH SIDE.